

הוראות להנחת קווי ומתקני מים, ביוב וניקוז

<sup>57</sup>ק"ו ומתקני מים וביוב יבוצעו על פי המפרט הכללי פרק 57\*

1. לפי תחילת העבודה יש לבדוק את גובה ומיקום קירות החיבור והתאמתם לתוכנית.
2. מתוך התפרוץ על פ' קירות הבניית בעיבור, הוראת חקנת הבניית בעיבור "חפירות ועבודות עפר" – נסח ארן, סמך מרז, מפכ"ל 406 – מהדורה אחרונה.
3. סימן שרשום ושתחיל קיימות עומקן כמפורט ברבד. יש לבצע ברות גישוש לאיתור התשתות לפני הביצוע. יש לממן מפכ"ל חשמל, במק, HOT, וגורמי תשתית לפני ביצוע.

## הוראות להנחת קווי ביוב וניקוז


- [illegible]

## הוראות להנחת קווי מים

- [illegible]

ביצוע קווי מים או ביוב כוללת גם:

- ביצוע בדיקת בידוד על ידי נציג ציור הצנרת לפני כיסוי הצינור.
- ביצוע בדיקות רדיוגרפיות על 10% מהריתוכים.
- שטיפת קוים ובדיקת לחץ על 9" הוראות המחבט.
- במערכות מים - ביצוע חטוי בהתאם להוראות משרד הבריאות, כולל מסירת בדיקות מעברד מאושרות.

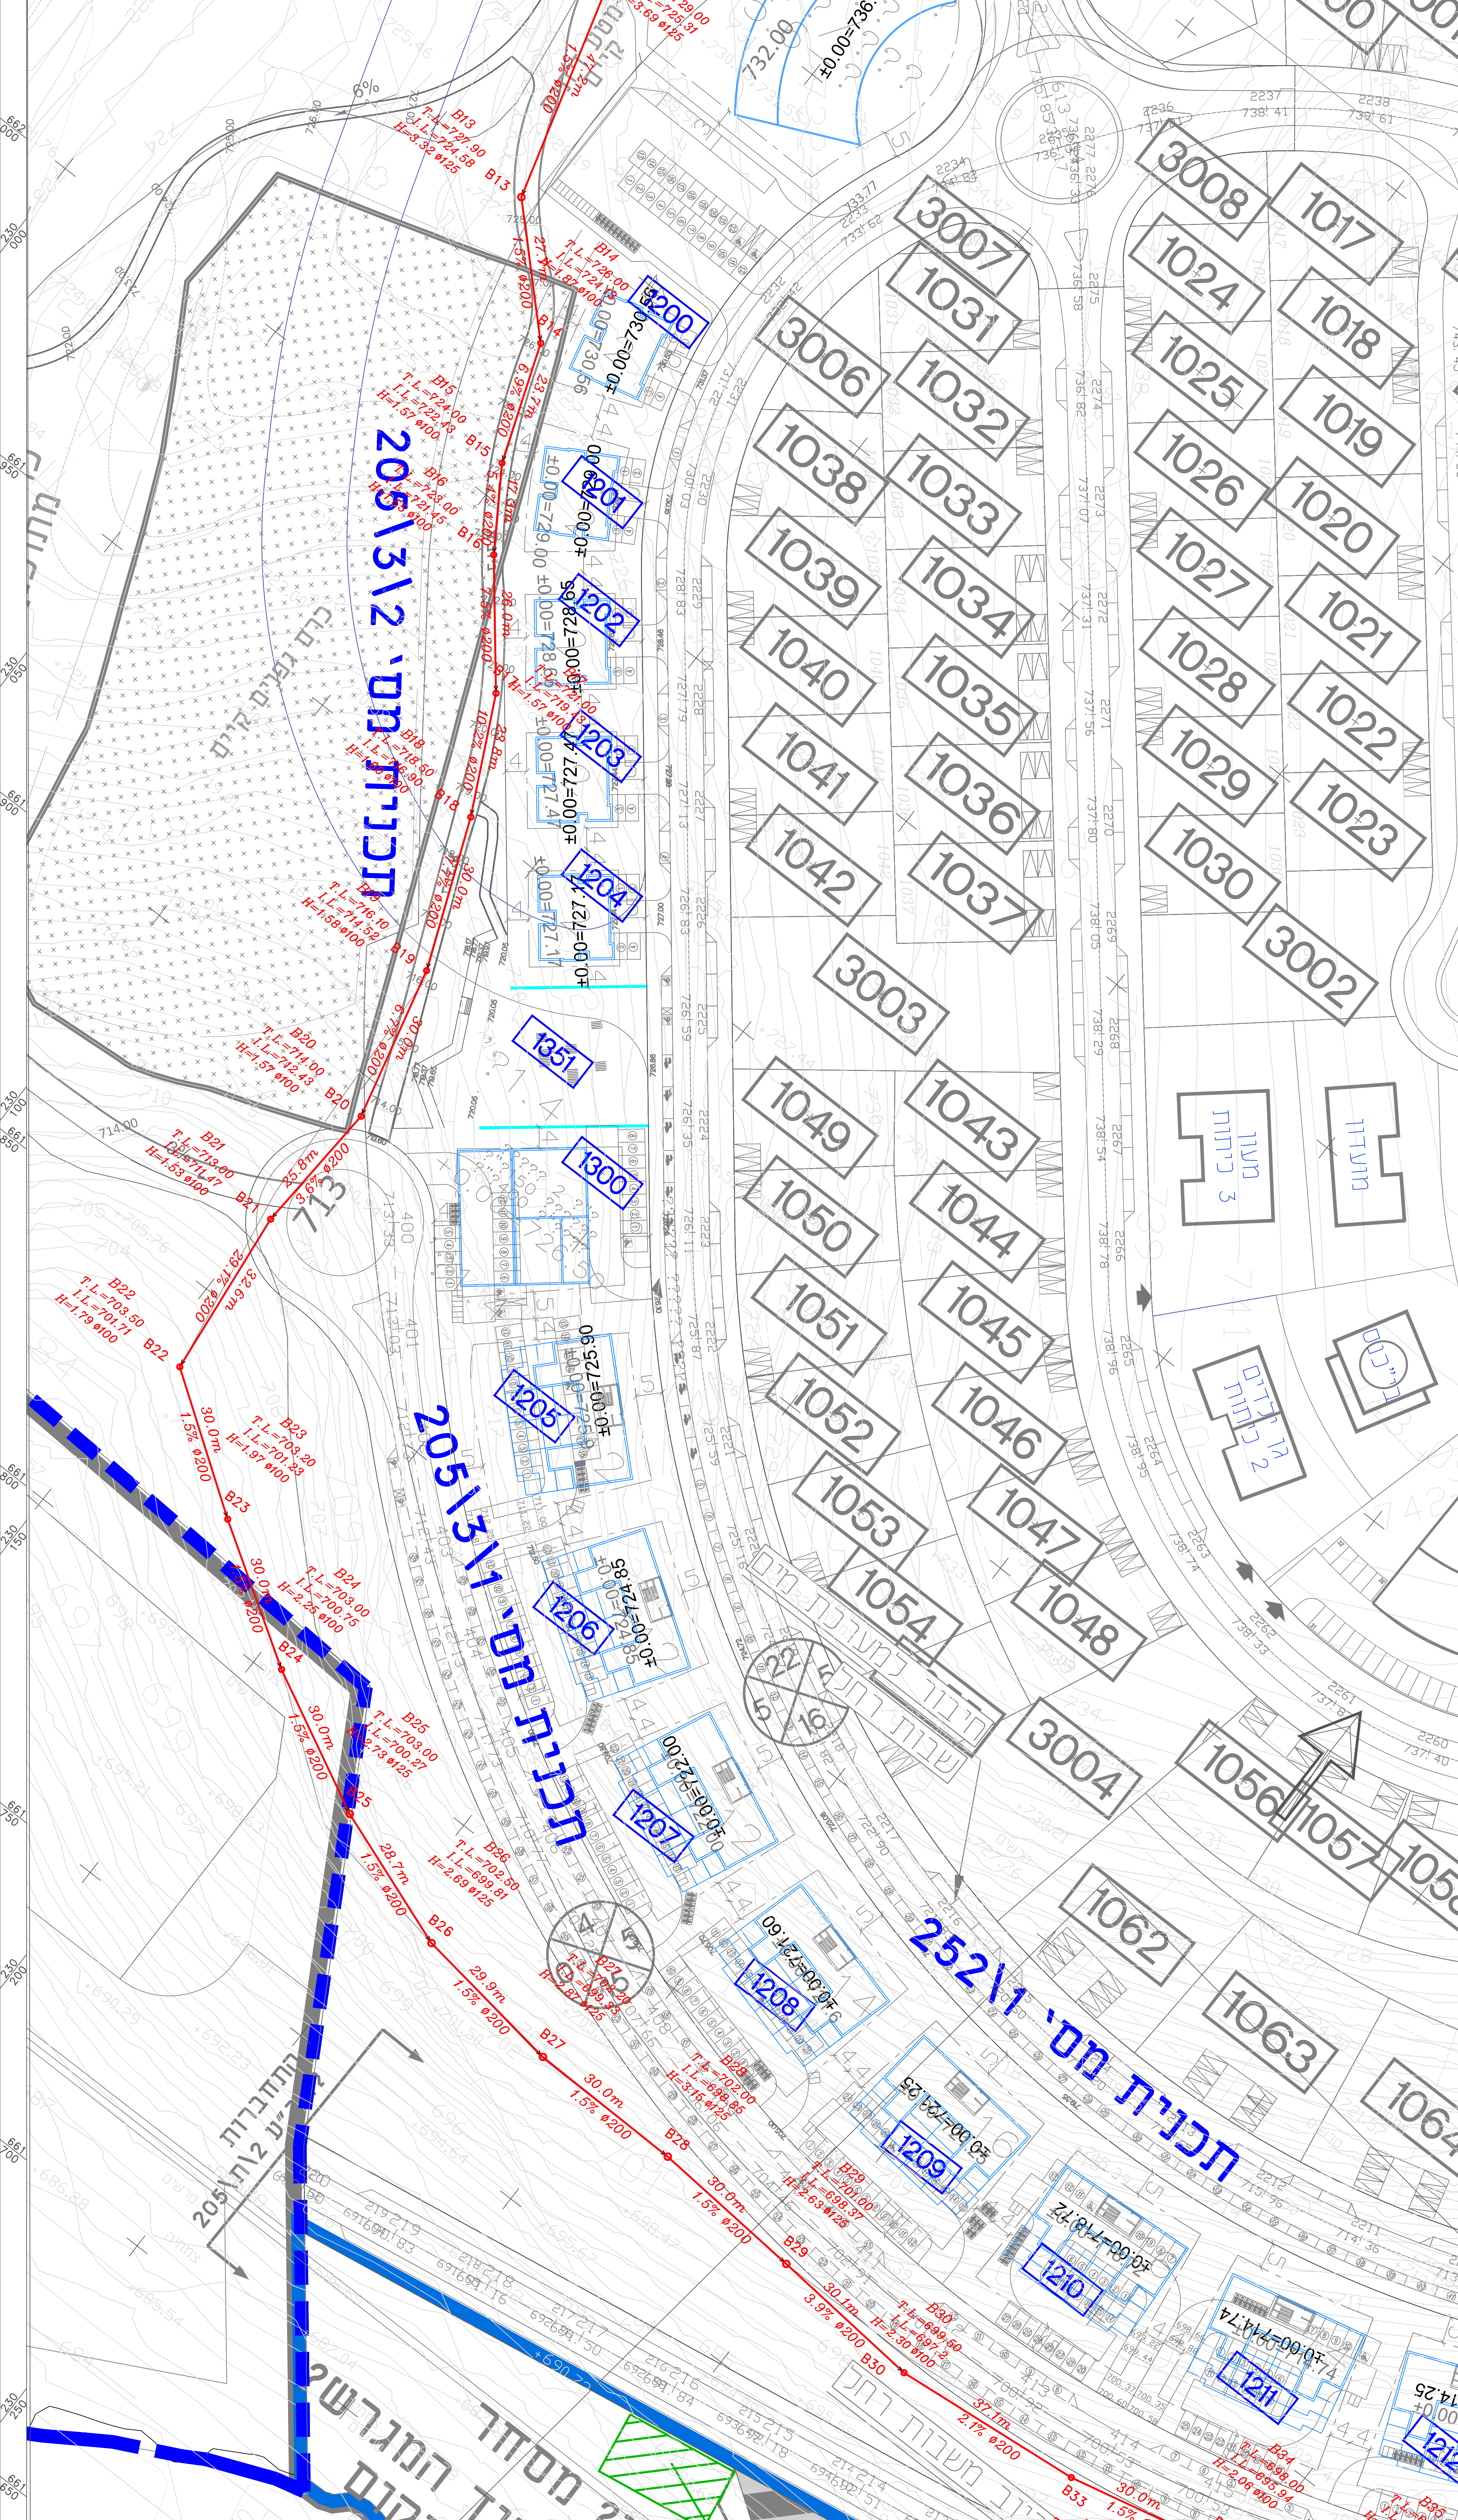

קו ביוב מתוכנן

קו סניקה מתוכנן

2

12.07.23 מכרז

מ.א. מטה בנימין

**א. ב ל א ר מ ה נ ד ס י ם ב ע ״ ן**

ו. מאסף עובות רחל מטעם עמיחי

נוחת מים וביוב גיליון #2

תאריך: 25.06.17 | קלים: 1:500 | משווא: 1934 TM